

ΕΦΗΜΕΡΙΣ ΤΗΣ ΚΥΒΕΡΝΗΣΕΩΣ
ΤΗΣ ΕΛΛΗΝΙΚΗΣ ΔΗΜΟΚΡΑΤΙΑΣ

ΕΝ ΑΘΗΝΑΙΣ
ΤΗι 16 ΣΕΠΤΕΜΒΡΙΟΥ 1981 | ΤΕΥΧΟΣ ΤΕΤΑΡΤΟΝ | ΑΡΙΘΜΟΣ ΦΥΛΛΟΥ 517

ΠΕΡΙΕΧΟΜΕΝΑ

ΑΠΑΛΛΟΤΡΙΩΣΕΙΣ

ΑΠΟΦΑΣΕΙΣ

Αριθ. Σ.5734/2619 (1)

Περί αναγκαστικής απαλλοτριώσεως οικοπεδικής εκτάσεως πού βρίσκεται στήν Κοινότητα Λιμένος Χερσονήσου Ν. Ηρακλείου Κρήτης, γιά τήν ανέγερση Τηλεπικοινωνιακού Κέντρου, υπέρ καί μέ δαπάνη του Ο.Τ.Ε.

ΟΙ ΥΠΟΥΡΓΟΙ
ΟΙΚΟΝΟΜΙΚΩΝ ΚΑΙ ΣΥΓΚΟΙΝΩΝΙΩΝ

Έχοντες υπόψη:

1. Τίς διατάξεις του Ν.Δ. 797/71 «περί αναγκαστικών απαλλοτριώσεων» σε συνδυασμό μέ τίς διατάξεις του Β. Δ/τος 139/71 «περί της αρμοδιότητος των Νομαρχών πρός κήρυξιν αναγκαστικών τινων απαλλοτριώσεων».

2. Τίς διατάξεις της παρ. 5 του άρθρου 52 του Ν.Δ. 165/1973 «περί Οργανισμού Τηλεπικοινωνιών Ελλάδος».

3. Τό από 18.2.1981 πρακτικό του Διοικητικού Συμβουλίου του ΟΤΕ Α.Ε., της αριθ. 1660/3.2.1981 συνεδριάσεώς του.

4. Την κοινή απόφαση του Πρωθυπουργού καί του Υπουργού των Οικονομικών αριθ. Δ.2652/66/20.5.80 (ΦΕΚ 497/

28.5.1980 τ. Β') περὶ ἀναθέσεως ἁρμοδιοτήτων στοὺς Ὑφυπουργοὺς Οἰκονομικῶν».

5. Τὴν κοινὴ ἀπόφαση τοῦ Πρωθυπουργοῦ καὶ τοῦ Ὑπουργοῦ Συγκοινωνιῶν ἀριθ. 20061/3170/80/7.5.80 (ΦΕΚ 534/14.6.80 τ. Β') «περὶ μεταβιβάσεως ἁρμοδιοτήτων τοῦ Ὑπουργοῦ Συγκοινωνιῶν εἰς τὸν Ὑφυπουργὸν τοῦ αὐτοῦ Ὑπουργείου», ἀποφασίζουμε:

Κηρύσσουμε τὴν ἀναγκαστικὴ ἀπαλλοτρίωση λόγω δημόσιας ὠφέλειας καὶ εἰδικότερα γιὰ τὴν ἀνέγερση Τηλεπικοινωνιακοῦ Κέντρου Λιμένος Χερσονήσου ἐκτάσεως ἐμβαδοῦ 584,32 M^2 ποὺ βρίσκεται ἐντὸς τοῦ ἐγκεκριμένου σχεδίου πόλεως τῆς Κοινότητος Λιμένος Χερσονήσου Ν. Ἡρακλείου Κρήτης καὶ φαίνεται μὲ τὰ στοιχεῖα Α—Β—Γ—Δ—Α στὸ ἀριθ. 9362 Τ3/26.4.80 ὑπὸ κλίμακα 1: 200 κτηματολογικὸ διάγραμμα καὶ στὸν ἀριθ. 9362/Τ4/26.4.80 κτηματολογικὸ πίνακα τοῦ Ἀγρον. Τοπογρ. Μηχανικοῦ Ἐμμ. Σαριδάκη, θεωρημένα ἀπὸ τὸν Γεν. Δ/ντὴ τοῦ Ὑπουργείου Συγκοινωνιῶν Θεόδωρο Μπενέκο στὶς 10.6.1981.

Στὴν ἔκταση ποὺ ἀπαλλοτριώνεται προβάλλει δικαιώματα κυριότητος ὁ Μουντράκης Ἀρμάνδος.

Ἡ ἀπαλλοτρίωση κηρύσσεται ὑπὲρ τοῦ Ὀργανισμοῦ Τηλεπικοινωνιῶν Ἑλλάδος (ΟΤΕ) Α.Ε. καὶ μὲ δαπάνη του.

Ἡ ἀπόφαση αὐτὴ νὰ δημοσιευθεῖ στὴν Ἐφημερίδα τῆς Κυβερνήσεως.

Ἀθῆναι, 1 Σεπτεμβρίου 1981

ΟΙ ΥΦΥΠΟΥΡΓΟΙ

ΟΙΚΟΝΟΜΙΚΩΝ — ΣΥΓΚΟΙΝΩΝΙΩΝ

ΠΑΝΑΓΙΩΤΗΣ ΜΠΟΚΟΒΟΣ — **ΓΕΩΡΓΙΟΣ ΜΟΥΤΣΙΟΣ**

ΑΝΑΚΟΙΝΩΣΕΙΣ

Ἀριθ. Φ.913.3/40/8/9882 (2)

Περὶ γνωστοποιήσεως γενομένης παρακαταθέσεως πρὸς ἀποζημίωσιν ἰδιοκτητῶν, λόγῳ ἀναγκαστικῆς ἀπαλλοτριώσεως ἀκινήτων εἰς περιοχὴν Ἀξιουπόλεως Κιλκὶς διὰ στρατιωτικὰς ἀνάγκας.

Ο ΥΠΟΥΡΓΟΣ ΕΘΝΙΚΗΣ ΑΜΥΝΗΣ

Ἔχοντες ὑπ' ὄψει:

α) Τὰ ἄρθρα 7 καὶ 8 τοῦ Ν.Δ. 797/71 «περὶ ἀναγκαστικῶν ἀπαλλοτριώσεων».

β) Τὴν ὑπ' ἀριθ. Φ.010/322200/Σ 1042/16.5.80/ΥΕΘΑ/ΓΕΕΘΑ/5η ΜΕΟ κοινὴν ἀπόφασιν Πρωθυπουργοῦ καὶ Ὑπουργοῦ Ἐθνικῆς Ἀμύνης «περὶ ἀναθέσεως ἁρμοδιοτήτων ΥΕΘΑ καὶ ΥΦΕΘΑ» (ΦΕΚ /485/19.5.80 τ. Β'), γνωστοποιοῦμεν εἰς ὅσους διεκδικοῦν δικαιώματα κυριότητος καθὼς καὶ εἰς τοὺς τυχὸν ἐνυποθήκους δανειστὰς καὶ τρίτους γενικῶς διεκδικητὰς ἐπὶ τῆς ἐκτάσεως 720 μ^2 ἡ ὁποία ἀπηλλοτριώθη δυνάμει τῆς ὑπ' ἀριθ. 8412/12.12.77 ἀποφάσεως Νομάρχου Κιλκὶς (ΦΕΚ 257/27.5.78 τ. Δ') διὰ στρατιωτικὰς ἀνάγκας, ὅτι ἡ ἀποζημίωσις τὴν ὁποίαν καθώρισε τὸ Μονομελὲς Πρωτοδικεῖον Κιλκὶς μὲ τὴν ὑπ' ἀριθ. 71/1979 ἀπόφασίν του διὰ τὰ ἀκίνητα καὶ τὰ ἐπ' αὐτῶν ὑπερκείμενα, ὅπως ἐμφαίνονται εἰς τὸ ὑπὸ κλίμακα 1:500/6.2.79 κτηματολογικὸν διάγραμμα καὶ εἰς τὸν ἀντίστοιχον κτηματολογικὸν πίνακα, συνταχθέντα ὑπὸ τοῦ ΔΕΑ (ΜΧ) Κότταρη Δημητρίου καὶ θεωρηθέντα ὑπὸ τοῦ τῆς ΤΥΔΚ Νομαρχίας Κιλκίς, ἔχει κατατεθῆ εἰς τὸ Ταμεῖον Παρακαταθηκῶν καὶ Δανείων καὶ ἔχει ἐκδοθῆ τὸ ὑπ' ἀριθ. 638811/11.9.81 γραμμάτιον συστάσεως παρακαταθήκης συνολικοῦ ποσοῦ δρχ. δέκα πέντε χιλιάδων ἑξακοσίων (15.600).

Ἡ ἀποζημίωσις αὕτη θὰ καταβληθῆ εἰς τοὺς κατὰ Νόμον δικαιούχους.

Ἡ παροῦσα νὰ δημοσιευθῆ εἰς τὴν Ἐφημερίδα τῆς Κυβερνήσεως.

Ἐν Ἀθήναις τῇ 11 Σεπτεμβρίου 1981

Ο ΥΦΥΠΟΥΡΓΟΣ

ΑΛΕΞΑΝΔΡΟΣ ΑΒΡΑΜΙΔΗΣ

Φ.913.3/42/7/9881 (3)

Περὶ γνωστοποιήσεως γενομένης παρακαταθέσεως πρὸς ἀποζημίωσιν ἰδιοκτητῶν, λόγῳ ἀναγκαστικῆς ἀπαλλοτριώσεως ἀκινήτων εἰς περιοχὴν Ν. Κεδρυλλίων Σερρῶν διὰ στρατιωτικὰς ἀνάγκας.

Ο ΥΠΟΥΡΓΟΣ ΕΘΝΙΚΗΣ ΑΜΥΝΗΣ

Ἔχοντες ὑπ' ὄψει:

α) Τὰ ἄρθρα 7 καὶ 8 τοῦ Ν.Δ. 797/71 «περὶ ἀναγκαστικῶν ἀπαλλοτριώσεων».

β) Τὴν ὑπ' ἀριθ. Φ.010/322200/Σ 1042/16.5.80/ΥΕΘΑ/ΓΕΕΘΑ/5η ΜΕΟ κοινὴν ἀπόφασιν Πρωθυπουργοῦ καὶ Ὑπουργοῦ Ἐθνικῆς Ἀμύνης «περὶ ἀναθέσεως ἁρμοδιοτήτων ΥΕΘΑ καὶ ΥΦΕΘΑ» (ΦΕΚ 485/19.5.80 τ. Β'), γνωστοποιοῦμεν εἰς ὅσους διεκδικοῦν δικαιώματα κυριότητος καθὼς καὶ εἰς τοὺς τυχὸν ἐνυποθήκους δανειστὰς καὶ τρίτους γενικῶς διεκδικητὰς ἐπὶ τῆς ἐκτάσεως 53214 μ^2 ἡ ὁποία ἀπηλλοτριώθη δυνάμει τῆς ὑπ' ἀριθ. Ε.2900/450/4.4.79 κοινῆς ἀποφάσεως Ὑπουργῶν Ἐθνικῆς Ἀμύνης καὶ Οἰκονομικῶν (ΦΕΚ 236/18.4.79 τ. Δ'), διὰ στρατιωτικὰς ἀνάγκας, ὅτι ἡ ἀποζημίωσις τὴν ὁποίαν καθώρισε τὸ Μονομελὲς Πρωτοδικεῖον Σερρῶν μὲ τὴν ὑπ' ἀριθ. 60/1980 ἀπόφασίν του διὰ τὰ ἀκίνητα καὶ τὰ ἐπ' αὐτῶν ὑπερκείμενα, ὅπως ἐμφαίνονται εἰς τὸ ὑπὸ κλίμακα 1:1000/19.1.78 κτηματολογικὸν διάγραμμα καὶ εἰς τὸν ἀντίστοιχον κτηματολογικὸν πίνακα, συνταχθέντα ὑπὸ τοῦ Αγοῦ (Γ) Χατζησάββα Γεωργίου καὶ θεωρηθέντα ὑπὸ τοῦ Δ/τοῦ ΓΥΣ Ὑπτγου Δημητρίου Βανακάρη, ἔχει κατατεθεῖ εἰς τὸ Ταμεῖον Παρακαταθηκῶν καὶ Δανείων καὶ ἔχει ἐκδοθῆ τὸ ὑπ' ἀριθ. 638810/11.9.81 γραμμάτιον συστάσεως παρακαταθήκης συνολικοῦ ποσοῦ δραχ. δέκα τριῶν ἑκατομμυρίων διακοσίων εἴκοσι πέντε χιλιάδων τετρακοσίων (13.225.400).

Ἡ ἀποζημίωσις αὕτη θὰ καταβληθῆ εἰς τοὺς κατὰ Νόμον δικαιούχους.

Ἡ παροῦσα νὰ δημοσιευθῆ εἰς τὴν Ἐφημερίδα τῆς Κυβερνήσεως.

Ἐν Ἀθήναις τῇ 11 Σεπτεμβρίου 1981

Ο ΥΦΥΠΟΥΡΓΟΣ

ΑΛΕΞΑΝΔΡΟΣ ΑΒΡΑΜΙΔΗΣ

Φ.913.3/48/ε/9886 (4)

Περὶ γνωστοποιήσεως γενομένης παρακαταθέσεως πρὸς ἀποζημίωσιν ἰδιοκτητῶν, λόγῳ ἀναγκαστικῆς ἀπαλλοτριώσεως ἀκινήτων εἰς περιοχὴν Κουφοῦ Βουνοῦ Λέσβου διὰ στρατιωτικὰς ἀνάγκας.

Ο ΥΠΟΥΡΓΟΣ ΕΘΝΙΚΗΣ ΑΜΥΝΗΣ

Ἔχοντες ὑπ' ὄψει:

α) Τὰ ἄρθρα 7 καὶ 8 τοῦ Ν.Δ. 797/71 «περὶ ἀναγκαστικῶν ἀπαλλοτριώσεων».

β) Τὴν ὑπ' ἀριθ. Φ.010/322200/Σ 1042/16.5.80/ΥΕΘΑ/ΓΕΕΘΑ/5η ΜΕΟ κοινὴν ἀπόφασιν Πρωθυπουργοῦ καὶ Ὑπουργοῦ Ἐθνικῆς Ἀμύνης «περὶ ἀναθέσεως ἁρμοδιοτήτων ΥΕΘΑ καὶ ΥΦΕΘΑ» (ΦΕΚ 485/19.5.80 τ. Β'), γνωστοποιοῦμεν εἰς ὅσους διεκδικοῦν δικαιώματα κυριότητος καθὼς καὶ εἰς τοὺς τυχὸν ἐνυποθήκους δανειστὰς καὶ τρίτους γενικῶς διεκδικητὰς ἐπὶ τῆς ἐκτάσεως 66379 μ^2 ἡ ὁποία ἀπηλλοτριώθη δυνάμει τῆς ὑπ' ἀριθ. Ε.10042/4728/10.9.77 κοινῆς ἀποφάσεως Ὑπουργῶν Ἐθνικῆς Ἀμύνης καὶ Οἰκονομικῶν (ΦΕΚ 342/27.9.77 τ. Δ') διὰ στρατιωτικὰς ἀνάγκας, ὅτι ἡ ἀποζημίωσις τὴν ὁποίαν καθώρισε τὸ Μονομελὲς Πρωτοδικεῖον Μυτιλήνης μὲ τὴν ὑπ' ἀριθ. 136/1980 ἀπόφασίν του διὰ τὰ ἀκίνητα καὶ τὰ ἐπ' αὐτῶν ὑπερκείμενα, ὅπως ἐμφαίνονται εἰς τὸ ὑπὸ κλίμακα 1:1000/16.4.76 κτηματολογικὸν διάγραμμα καὶ εἰς τὸν ἀντίστοιχον κτηματολογικὸν πίνακα, συνταχθέντα ὑπὸ τοῦ Τχου (Γ) Ἀναστασίου Ἀλεξοπούλου καὶ θεωρηθέντα ὑπὸ τοῦ

Δ/τού ΓΥΣ Ταξχου Ηλία Σπυράκη, έχει κατατεθῆ εἰς τὸ Ταμεῖον Παρακαταθηκῶν καὶ Δανείων καὶ ἔχει ἐκδοθῆ τὸ ὑπ' ἀριθ. 638814/11.9.81 γραμμάτιον συστάσεως παρακαταθήκης συνολικοῦ ποσοῦ δρχ. τεσσάρων ἑκατομμυρίων ὀκτακοσίων εἴκοσι μιᾶς χιλιάδων τετρακοσίων δέκα ἑπτὰ (4.821.417).

Ἡ ἀποζημίωσις αὕτη θὰ καταβληθῆ εἰς τοὺς κατὰ Νόμον δικαιούχους.

Ἡ παροῦσα νὰ δημοσιευθῆ εἰς τὴν Ἐφημερίδα τῆς Κυβερνήσεως.

Ἐν Ἀθήναις τῇ 11 Σεπτεμβρίου 1981

Ο ΥΦΥΠΟΥΡΓΟΣ

ΑΛΕΞΑΝΔΡΟΣ ΑΒΡΑΜΙΔΗΣ

Φ.913.3/18/ς/9884 (5)

Περὶ γνωστοποιήσεως γενομένης παρακαταθέσεως πρὸς ἀποζημίωσιν ἰδιοκτητῶν, λόγῳ ἀναγκαστικῆς ἀπαλλοτριώσεως ἀκινήτων εἰς περιοχὴν Βρουλίδια τῆς Κοινότητος Ἁγίας Μαρίνης Νομοῦ Λέσβου διὰ στρατιωτικὰς ἀνάγκας.

Ο ΥΠΟΥΡΓΟΣ ΕΘΝΙΚΗΣ ΑΜΥΝΗΣ

Ἔχοντες ὑπ' ὄψει:

α) Τὰ ἄρθρα 7 καὶ 8 τοῦ Ν.Δ. 797/71 «περὶ ἀναγκαστικῶν ἀπαλλοτριώσεων».

β) Τὴν ὑπ' ἀριθ. Φ.010/322200/Σ 1042/16.5.80/ΥΕΘΑ/ΓΕΕΘΑ/5η ΜΕΟ κοινὴν ἀπόφασιν Πρωθυπουργοῦ καὶ Ὑπουργοῦ Ἐθνικῆς Ἀμύνης «περὶ ἀναθέσεως ἁρμοδιοτήτων ΥΕΘΑ καὶ ΥΦΕΘΑ» (ΦΕΚ 485/19.5.80 τ. Β'), γνωστοποιοῦμεν εἰς ὅσους διεκδικοῦν δικαιώματα κυριότητος καθὼς καὶ εἰς τοὺς τυχὸν ἐνυποθήκους δανειστὰς καὶ τρίτους γενικῶς διεκδικητὰς ἐπὶ τῆς ἐκτάσεως 52.560,306 μ² ἡ ὁποία ἀπηλλοτριώθη δυνάμει τῆς ὑπ' ἀριθ. Ε.2896/1432/4.4.79 κοινῆς ἀποφάσεως Ὑπουργῶν Ἐθνικῆς Ἀμύνης καὶ Οἰκονομικῶν (ΦΕΚ 282/17.5.79 τ. Δ') διὰ στρατιωτικὰς ἀνάγκας, ὅτι ἡ ἀποζημίωσις τὴν ὁποίαν καθώρισε τὸ Μονομελὲς Πρωτοδικεῖον Μυτιλήνης μὲ τὴν ὑπ' ἀριθ. 135/1980 ἀπόφασίν του διὰ τὰ ἀκίνητα καὶ τὰ ἐπ' αὐτῶν ὑπερκείμενα, ὅπως ἐμφαίνονται εἰς τὸ ὑπὸ κλίμακα 1:500/18.9.78 κτηματολογικὸν διάγραμμα καὶ εἰς τὸν ἀντίστοιχον κτηματολογικὸν πίνακα, συνταχθέντα ὑπὸ τοῦ Τχου (Γ) Δημητρίου Ζιώγα καὶ θεωρηθέντα ὑπὸ τοῦ Δτοῦ ΓΥΣ Ταξχου Δημητρίου Δημητριάδη, ἔχει κατατεθεῖ εἰς τὸ Ταμεῖον Παρακαταθηκῶν καὶ Δανείων καὶ ἔχει ἐκδοθεῖ τὸ ὑπ' ἀριθ. 638813/11.9.81 γραμμάτιον συστάσεως παρακαταθήκης συνολικοῦ ποσοῦ δρχ. δέκα τεσσάρων ἑκατομμυρίων τριακοσίων εἴκοσι ἑπτὰ χιλιάδων διακοσίων ὀγδοήκοντα δύο (14.327.282).

Ἡ ἀποζημίωσις αὕτη θὰ καταβληθῆ εἰς τοὺς κατὰ Νόμον δικαιούχους.

Ἡ παροῦσα νὰ δημοσιευθῆ εἰς τὴν Ἐφημερίδα τῆς Κυβερνήσεως.

Ἐν Ἀθήναις τῇ 11 Σεπτεμβρίου 1981

Ο ΥΦΥΠΟΥΡΓΟΣ

ΑΛΕΞΑΝΔΡΟΣ ΑΒΡΑΜΙΔΗΣ

Ἀριθ. Φ.913.3/18/7/9885 (6)

Περὶ γνωστοποιήσεως γενομένης παρακαταθέσεως πρὸς ἀποζημίωσιν ἰδιοκτητῶν, λόγῳ ἀναγκαστικῆς ἀπαλλοτριώσεως ἀκινήτων εἰς περιοχὴν Ἁγίου Φωκᾶ Βατερῶν Κοινότητος Βρίσας Νομοῦ Λέσβου διὰ στρατιωτικὰς ἀνάγκας.

Ο ΥΠΟΥΡΓΟΣ ΕΘΝΙΚΗΣ ΑΜΥΝΗΣ

Ἔχοντες ὑπ' ὄψει:

α) Τὰ ἄρθρα 7 καὶ 8 τοῦ Ν.Δ. 797/71 «περὶ ἀναγκαστικῶν ἀπαλλοτριώσεων».

β) Τὴν ὑπ' ἀριθ. Φ.010/322200/Σ 1042/16.5.80/ΥΕΘΑ/ΓΕΕΘΑ/5η ΜΕΟ κοινὴν ἀπόφασιν Πρωθυπουργοῦ καὶ Ὑπουργοῦ Ἐθνικῆς Ἀμύνης «περὶ ἀναθέσεως ἁρμοδιοτήτων ΥΕΘΑ καὶ ΥΦΕΘΑ» (ΦΕΚ 485/19.5.80 τ. Β'), γνωστοποιοῦμεν εἰς ὅσους διεκδικοῦν δικαιώματα κυριότητος καθὼς καὶ εἰς τοὺς τυχὸν ἐνυποθήκους δανειστὰς καὶ τρίτους γενικῶς διεκδικητὰς ἐπὶ τῆς ἐκτάσεως 4797 μ² ἡ ὁποία ἀπηλλοτριώθη δυνάμει τῆς ὑπ' ἀριθ. 5223/2.5.79 ἀποφάσεως Νομάρχου Λέσβου (ΦΕΚ 329/13.6.79 τ. Δ') διὰ στρατιωτικὰς ἀνάγκας, ὅτι ἡ ἀποζημίωσις τὴν ὁποίαν καθώρισε τὸ Μονομελὲς Πρωτοδικεῖον Μυτιλήνης μὲ τὴν ὑπ' ἀριθ. 125/1980 ἀπόφασίν του διὰ τὰ ἀκίνητα καὶ τὰ ἐπ' αὐτῶν ὑπερκείμενα, ὅπως ἐμφαίνονται εἰς τὸ ὑπὸ κλίμακα 1:1000/23.10.78 κτηματολογικὸν διάγραμμα καὶ εἰς τὸν ἀντίστοιχον κτηματολογικὸν πίνακα, συνταχθέντα ὑπὸ τοῦ ΔΕΑ (ΜΧ) Μποτσάκου Λεωνίδα καὶ θεωρηθέντα ὑπὸ τοῦ Δ/τοῦ ΓΥΣ Ταξχου Δημητρίου Δημητριάδη, ἔχει κατατεθῆ εἰς τὸ Ταμεῖον Παρακαταθηκῶν καὶ Δανείων καὶ ἔχει ἐκδοθῆ τὸ ὑπ' ἀριθ. 638809/11.9.81 γραμμάτιον συστάσεως παρακαταθήκης συνολικοῦ ποσοῦ δρχ. ἑνὸς ἑκατομμυρίου τριακοσίων τεσσαράκοντα τριῶν χιλιάδων ἑκατὸν ἑξήκοντα (1.343.160).

Ἡ ἀποζημίωσις αὕτη θὰ καταβληθῆ εἰς τοὺς κατὰ Νόμον δικαιούχους.

Ἡ παροῦσα νὰ δημοσιευθῆ εἰς τὴν Ἐφημερίδα τῆς Κυβερνήσεως.

Ἐν Ἀθήναις τῇ 11 Σεπτεμβρίου 1981

Ο ΥΦΥΠΟΥΡΓΟΣ

ΑΛΕΞΑΝΔΡΟΣ ΑΒΡΑΜΙΔΗΣ

Φ.913.3/20/δ/9883 (7)

Περὶ γνωστοποιήσεως γενομένης παρακαταθέσεως πρὸς ἀποζημίωσιν ἰδιοκτητῶν, λόγῳ ἀναγκαστικῆς ἀπαλλοτριώσεως ἀκινήτων εἰς περιοχὴν Μυτιληνιῶν νήσου Σάμου διὰ στρατιωτικὰς ἀνάγκας.

Ο ΥΠΟΥΡΓΟΣ ΕΘΝΙΚΗΣ ΑΜΥΝΗΣ

Ἔχοντες ὑπ' ὄψει:

α) Τὰ ἄρθρα 7 καὶ 8 τοῦ Ν.Δ. 797/71 «περὶ ἀναγκαστικῶν ἀπαλλοτριώσεων».

β) Τὴν ὑπ' ἀριθ. Φ.010/322200/Σ 1042/16.5.80/ΥΕΘΑ/ΓΕΕΘΑ/5η ΜΕΟ κοινὴν ἀπόφασιν Πρωθυπουργοῦ καὶ Ὑπουργοῦ Ἐθνικῆς Ἀμύνης «περὶ ἀναθέσεως ἁρμοδιοτήτων ΥΕΘΑ καὶ ΥΦΕΘΑ» (ΦΕΚ 485/19.5.80 τ. Β'), γνωστοποιοῦμεν εἰς ὅσους διεκδικοῦν δικαιώματα κυριότητος καθὼς καὶ εἰς τοὺς τυχὸν ἐνυποθήκους δανειστὰς καὶ τρίτους γενικῶς διεκδικητὰς ἐπὶ τῆς ἐκτάσεως 2476,12 μ² ἡ ὁποία ἀπηλλοτριώθη δυνάμει τῆς ὑπ' ἀριθ. ΕΦ.2235/28.5.79 ἀποφάσεως Νομάρχου Σάμου (ΦΕΚ 377/14.7.79 τ. Δ') διὰ στρατιωτικὰς ἀνάγκας, ὅτι ἡ ἀποζημίωσις τὴν ὁποίαν καθώρισε τὸ Μονομελὲς Πρωτοδικεῖον Σάμου μὲ τὴν ὑπ' ἀριθ. 24/1980 ἀπόφασίν του διὰ τὰ ἀκίνητα καὶ τὰ ἐπ' αὐτῶν ὑπερκείμενα, ὅπως ἐμφαίνονται εἰς τὸ ὑπὸ κλίμακα 1:200/18.1.79 κτηματολογικὸν διάγραμμα καὶ εἰς τὸν ἀντίστοιχον κτηματολογικὸν πίνακα, συνταχθέντα ὑπὸ τοῦ Ἀνθγοῦ (ΜΧ) Μποτσάκου Λεωνίδα καὶ θεωρηθέντα ὑπὸ τοῦ Δ/τοῦ ΓΥΣ Ταξχου Δημητρίου Δημητριάδη, ἔχει κατατεθῆ εἰς τὸ Ταμεῖον Παρακαταθηκῶν καὶ Δανείων καὶ ἔχει ἐκδοθῆ τὸ ὑπ' ἀριθ. 638812/11.9.81 γραμμάτιον συστάσεως παρακαταθήκης συνολικοῦ ποσοῦ δρχ. ἑνὸς ἑκατομμυρίου ἑξακοσίων ἑβδομήκοντα τριῶν χιλιάδων τετρακοσίων ἐνενήκοντα μιᾶς (1.673.491).

Ἡ ἀποζημίωσις αὕτη θὰ καταβληθῆ εἰς τοὺς κατὰ Νόμον δικαιούχους.

Ἡ παροῦσα νὰ δημοσιευθῆ εἰς τὴν Ἐφημερίδα τῆς Κυβερνήσεως.

Ἐν Ἀθήναις τῇ 11 Σεπτεμβρίου 1981

Ο ΥΦΥΠΟΥΡΓΟΣ

ΑΛΕΞΑΝΔΡΟΣ ΑΒΡΑΜΙΔΗΣ

Ἀριθ. Φ.913.3/12/1/9888 (8)

Περὶ γνωστοποιήσεως γενομένης παρακαταθέσεως πρὸς ἀποζημίωσιν ἰδιοκτητῶν, λόγῳ ἀναγκαστικῆς ἀπαλλοτριώσεως ἀκινήτων εἰς περιοχὴν Πυλίου νήσου Κῶ διὰ στρατιωτικὰς ἀνάγκας.

Ο ΥΠΟΥΡΓΟΣ ΕΘΝΙΚΗΣ ΑΜΥΝΗΣ

Ἔχοντες ὑπ' ὄψει :

α) Τὰ ἄρθρα 7 καὶ 8 τοῦ Ν.Δ. 797/71 «περὶ ἀναγκαστικῶν ἀπαλλοτριώσεων».

β) Τὴν ὑπ' ἀριθ. Φ.010/322200/Σ 1042/16.5.80/ ΥΕΘΑ/ΓΕΕΘΑ/5η ΜΕΟ κοινὴν ἀπόφασιν Πρωθυπουργοῦ καὶ Ὑπουργοῦ Ἐθνικῆς Ἀμύνης «περὶ ἀναθέσεως ἁρμοδιοτήτων ΥΕΘΑ καὶ ΥΦΕΘΑ» (ΦΕΚ 485/19.5.80 τ. Β'), γνωστοποιοῦμεν εἰς ὅσους διεκδικοῦν δικαιώματα κυριότητος καθὼς καὶ εἰς τοὺς τυχὸν ἐνυποθήκους δανειστὰς καὶ τρίτους γενικῶς διεκδικητὰς ἐπὶ τῆς ἐκτάσεως 32910 μ² ἡ ὁποία ἀπηλλοτριώθη δυνάμει τῆς ὑπ' ἀριθ. Ε.10797/4971/10.9.77 κοινῆς ἀποφάσεως Ὑπουργῶν Ἐθνικῆς Ἀμύνης καὶ Οἰκονομικῶν (ΦΕΚ 328/22.9.77 τ. Δ') διὰ στρατιωτικὰς ἀνάγκας, ὅτι ἡ ἀποζημίωσις τὴν ὁποίαν καθώρισε τὸ Μονομελὲς Πρωτοδικεῖον Κῶ μὲ τὴν ὑπ' ἀριθ. 133/1980 ἀπόφασίν του διὰ τὰ ἀκίνητα καὶ τὰ ἐπ' αὐτῶν ὑπερκείμενα, ὅπως ἐμφαίνονται εἰς τὸ ὑπὸ κλίμακα 1:1000/ 30.11.76 κτηματολογικὸν διάγραμμα καὶ εἰς τὸν ἀντίστοιχον κτηματολογικὸν πίνακα, συνταχθέντα ὑπὸ τοῦ Ἀνχου (Γ) Παναγιώτου Τέγου καὶ θεωρηθέντα ὑπὸ τοῦ Διοικητοῦ τῆς ΓΥΣ Ὑπγοῦ Δημητρίου Βανακάρη, ἔχει κατατεθῆ εἰς τὸ Ταμεῖον Παρακαταθηκῶν καὶ Δανείων καὶ ἔχει ἐκδοθῆ τὸ ὑπ' ἀριθ. 638816/11.9.81 γραμμάτιον συστάσεως παρακαταθήκης συνολικοῦ ποσοῦ δρχ. τριῶν ἑκατομμυρίων ἐννεακοσίων τεσσαράκοντα ἐννέα χιλιάδων διακοσίων (3.949.200).

Ἡ ἀποζημίωσις αὕτη θὰ καταβληθῆ εἰς τοὺς κατὰ Νόμον δικαιούχους.

Ἡ παροῦσα νὰ δημοσιευθῆ εἰς τὴν Ἐφημερίδα τῆς Κυβερνήσεως.

Ἐν Ἀθήναις τῇ 11 Σεπτεμβρίου 1981

Ο ΥΦΥΠΟΥΡΓΟΣ

ΑΛΕΞΑΝΔΡΟΣ ΑΒΡΑΜΙΔΗΣ

Ἀριθ. Φ.913.3/12/13/9887 (9)

Περὶ γνωστοποιήσεως γενομένης παρακαταθέσεως πρὸς ἀποζημίωσιν ἰδιοκτητῶν, λόγῳ ἀναγκαστικῆς ἀπαλλοτριώσεως ἀκινήτων εἰς περιοχὴν Πυλίου νήσου Κῶ διὰ στρατιωτικὰς ἀνάγκας.

Ο ΥΠΟΥΡΓΟΣ ΕΘΝΙΚΗΣ ΑΜΥΝΗΣ

Ἔχοντες ὑπ' ὄψει :

α) Τὰ ἄρθρα 7 καὶ 8 τοῦ Ν.Δ. 797/71 «περὶ ἀναγκαστικῶν ἀπαλλοτριώσεων».

β) Τὴν ὑπ' ἀριθ. Φ.010/322200/Σ 1042/16.5.80/ ΥΕΘΑ/ΓΕΕΘΑ/5η ΜΕΟ κοινὴν ἀπόφασιν Πρωθυπουργοῦ καὶ Ὑπουργοῦ Ἐθνικῆς Ἀμύνης «περὶ ἀναθέσεως ἁρμοδιοτήτων ΥΕΘΑ καὶ ΥΦΕΘΑ» (ΦΕΚ 485/19.5.80 τ. Β'), γνωστοποιοῦμεν εἰς ὅσους διεκδικοῦν δικαιώματα κυριότητος καθὼς καὶ εἰς τοὺς τυχὸν ἐνυποθήκους δανειστὰς καὶ τρίτους γενικῶς διεκδικητὰς ἐπὶ τῆς ἐκτάσεως 20813 μ² ἡ ὁποία ἀπηλλοτριώθη δυνάμει τῆς ὑπ' ἀριθ. Ε.6059/3155/18.8.78 κοινῆς ἀποφάσεως Ὑπουργῶν Ἐθνικῆς Ἀμύνης καὶ Οἰκονομικῶν (ΦΕΚ 474/13.9.78 τ. Δ') διὰ στρατιωτικὰς ἀνάγκας, ὅτι ἡ ἀποζημίωσις τὴν ὁποίαν καθώρισε τὸ Ἐφετεῖον Δωδεκανήσου μὲ τὴν ὑπ' ἀριθ. 211/ 1980 ἀπόφασίν του διὰ τὰ ἀκίνητα καὶ τὰ ἐπ' αὐτῶν ὑπερκείμενα, ὅπως ἐμφαίνονται εἰς τὸ ὑπὸ κλίμακα 1:1000/ 21.2.78 κτηματολογικὸν διάγραμμα καὶ εἰς τὸν ἀντίστοιχον κτηματολογικὸν πίνακα, συνταχθέντα ὑπὸ τοῦ ΔΕΑ (ΜΧ) Δημητρακοπούλου Δημητρίου καὶ θεωρηθέντα ὑπὸ τοῦ Δ/τοῦ ΓΥΣ Ὑπγου Δημητρίου Βανακάρη, ἔχει κατατεθῆ εἰς τὸ Ταμεῖον Παρακαταθηκῶν καὶ Δανείων καὶ ἔχει ἐκδοθῆ τὸ ὑπ' ἀριθ. 638815/11.9.81 γραμμάτιον συστάσεως παρακαταθήκης συνολικοῦ ποσοῦ δρχ. δύο ἑκατομμυρίων ἐννεακοσίων πεντήκοντα ἑπτὰ χιλιάδων ἑπτακοσίων πεντήκοντα πέντε (2.957.755).

Ἡ ἀποζημίωσις αὕτη θὰ καταβληθῆ εἰς τοὺς κατὰ Νόμον δικαιούχους.

Ἡ παροῦσα νὰ δημοσιευθῆ εἰς τὴν Ἐφημερίδα τῆς Κυβερνήσεως.

Ἐν Ἀθήναις τῇ 11 Σεπτεμβρίου 1981

Ο ΥΦΥΠΟΥΡΓΟΣ

ΑΛΕΞΑΝΔΡΟΣ ΑΒΡΑΜΙΔΗΣ

Ἀριθ. Φ.320α/52568 (10)

Περὶ εἰδοποιήσεως γιὰ παρακατάθεση ἀποζημιώσεως ἀπὸ ἀναγκαστικὴ ἀπαλλοτρίωση ἀκινήτου, γι' ἀρχαιολογικοὺς λόγους, στὴν ὁδὸ Εὐκλείδου 52, στὴν Ἀκαδημία Πλάτωνος.

Ο ΥΠΟΥΡΓΟΣ ΠΟΛΙΤΙΣΜΟΥ ΚΑΙ ΕΠΙΣΤΗΜΩΝ

Ἔχοντας ὑπόψη: 1) Τὶς διατάξεις τοῦ ἄρθρου 26 τοῦ Ν. 400/1976 «περὶ Ὑπουργικοῦ Συμβουλίου καὶ Ὑπουργείων», 2) τὸ 941/15.10.1977 (ΦΕΚ 320/Α'/17.10.77) Προεδρικὸ Διάταγμα «περὶ Ὀργανισμοῦ τοῦ Ὑπουργείου Πολιτισμοῦ καὶ Ἐπιστημῶν», 3) τὴν 36000/6800/23.6.1980 (ΦΕΚ 585/Β'/28.6.80) ἀπόφαση τοῦ Ὑπουργοῦ Πολιτισμοῦ καὶ Ἐπιστημῶν «περὶ μεταβιβάσεως τῆς ἐξουσίας νὰ ὑπογράφουν «Μὲ ἐντολὴ Ὑπουργοῦ» εἰς τὸν Γενικὸ Γραμματέα καὶ στοὺς ἀνωτάτους καὶ ἀνωτέρους ὑπαλλήλους τῆς Κεντρικῆς Ὑπηρεσίας τοῦ Ὑπουργείου Πολιτισμοῦ καὶ Ἐπιστημῶν», 4) τὶς διατάξεις τῶν ἄρθρων 7 καὶ 8 τοῦ Ν.Δ. 797/1971 «περὶ ἀναγκαστικῶν ἀπαλλοτριώσεων», πληροφοροῦμε ὅσους:

α) Ἔχουν δικαιώματα κυριότητας ἢ ἄλλα ἐμπράγματα δικαιώματα στὸ ἀκίνητο ποὺ ἀπαλλοτριώθηκε δυνάμει τῆς Π.12322/9443/7.1.74 κοινῆς ὑπουργικῆς ἀποφάσεως ποὺ δημοσιεύθηκε στὸ ΦΕΚ 18/30.1.1974 (τ. Δ') γι' ἀρχαιολογικοὺς σκοποὺς στὴν Ἀκαδημία Πλάτωνος.

β) Ἔχουν ἐγγράψει ὑποθήκη ἢ ἔχουν ἐπιβάλει κατάσχεση ἢ μὲ ὁποιοδήποτε τρόπο διεκδικοῦν τὸ ἀκίνητο ποὺ ἀπαλλοτριώθηκε, ὅτι ἡ ἀποζημίωση ποὺ καθόρισε τὸ Μονομελὲς Πρωτοδικεῖο Ἀθηνῶν μὲ τὴν 574/81 ἀπόφασή του γιὰ τὸ ἀκίνητο καὶ γιὰ τὰ ὑπερκείμενα αὐτοῦ ὅπως αὐτὰ φαίνονται στὸ κτηματολογικὸ διάγραμμα ποὺ συνοδεύει τὴν ἀπόφαση ἀπαλλοτριώσεως καὶ στὸ σχετικὸ κτηματολογικὸ πίνακα ἔχει κατατεθεῖ στὸ Ταμεῖο Παρακαταθηκῶν καὶ Δανείων (Κεντρικὴ Ὑπηρεσία) καὶ ἔχει ἐκδοθεῖ γραμμάτιο συστάσεως παρακαταθήκης 637543/31.8.1981 γιὰ ὀκτὼ ἑκατομμύρια ἐννεακόσιες ἑβδομήντα ἕξι χιλιάδες (8.976.000).

γ) Ἡ ἀποζημίωση αὐτὴ εἶναι ἀποδοτέα στοὺς δικαιούχους ποὺ θὰ ἀναγνωρισθοῦν σύμφωνα μὲ τὸ Νόμο.

Ἡ παροῦσα ἀνακοίνωση νὰ δημοσιευθεῖ στὴν Ἐφημερίδα τῆς Κυβερνήσεως.

Ἀθήναι, 1 Σεπτεμβρίου 1981

Μὲ ἐντολὴ Ὑπουργοῦ

Ὁ Γενικὸς Ἐπιθεωρητὴς κ.α.α.

ΓΡΗΓ. ΚΩΝΣΤΑΝΤΙΝΟΠΟΥΛΟΣ

Ἀριθ. Φ.5/52566 (11)

Περὶ εἰδοποιήσεως γιὰ παρακατάθεση ἀποζημιώσεως ἀπὸ ἀναγκαστικὴ ἀπαλλοτρίωση ἀκινήτου, γι' ἀρχαιολογικοὺς σκοποὺς στὴν περιοχὴ «Κοπτεροῦ» Καμοτηνῆς.

Ο ΥΠΟΥΡΓΟΣ ΠΟΛΙΤΙΣΜΟΥ ΚΑΙ ΕΠΙΣΤΗΜΩΝ

Ἔχοντας ὑπόψη: 1) Τὶς διατάξεις τοῦ ἄρθρου 26 τοῦ Ν. 400/1976 «περὶ Ὑπουργικοῦ Συμβουλίου καὶ Ὑπουργείων»,

2) τὸ 941/15.10.77 (ΦΕΚ 320/Α/17.10.77) Προεδρικὸ Διάταγμα «περὶ Ὀργανισμοῦ τοῦ Ὑπουργείου Πολιτισμοῦ καὶ Ἐπιστημῶν», 3) τὴν 36000/6800/23.6.80 (ΦΕΚ 585/Β/28.6.80) ἀπόφαση τοῦ Ὑπουργοῦ Πολιτισμοῦ καὶ Ἐπιστημῶν «περὶ μεταβιβάσεως τῆς ἐξουσίας νὰ ὑπογράφουν «Μὲ ἐντολὴ Ὑπουργοῦ» εἰς τὸν Γενικὸ Γραμματέα καὶ στοὺς ἀνωτάτους καὶ ἀνωτέρους Ὑπαλλήλους τῆς Κεντρικῆς Ὑπηρεσίας τοῦ Ὑπουργείου Πολιτισμοῦ καὶ Ἐπιστημῶν». 4) τὶς διατάξεις τῶν ἄρθρων 7 καὶ 8 τοῦ Ν.Δ. 797/1971 «περὶ ἀναγκαστικῶν ἀπαλλοτριώσεων», πληροφοροῦμε ὅσους:

α) Ἔχουν δικαιώματα κυριότητας ἢ ἄλλα ἐμπράγματα δικαιώματα στὸ ἀκίνητο ποὺ ἀπαλλοτριώθηκε δυνάμει τῆς 95701/15.9.78 ἀποφάσεως τοῦ Νομάρχη Ροδόπης ποὺ δημοσιεύθηκε στὸ ΦΕΚ 517/2.10.78 (τ. Δ΄) γι' ἀρχαιολογικοὺς σκοποὺς στὴν περιοχὴ «Κοπτερεῦ» Κομοτηνῆς.

β) Ἔχουν ἐγγράψει ὑποθήκη ἢ ἔχουν ἐπιβάλει κατάσχεση ἢ μὲ ὁποιοδήποτε τρόπο διεκδικοῦν τὸ ἀκίνητο ποὺ ἀπαλλοτριώθηκε, ὅτι ἡ ἀποζημίωση ποὺ καθόρισε τὸ Μονομελὲς Πρωτοδικεῖο Ροδόπης μὲ τὴν 169/80 ἀπόφασή του γιὰ τὸ ἀκίνητο καὶ γιὰ τὰ ὑπερκείμενα αὐτοῦ ὅπως αὐτὰ φαίνονται στὸ κτηματολογικὸ διάγραμμα ποὺ συνοδεύει τὴν ἀπόφαση ἀπαλλοτριώσεως καὶ στὸ σχετικὸ κτηματολογικὸ πίνακα ἔχει κατατεθεῖ στὸ Ταμεῖο Παρακαταθηκῶν καὶ Δανείων (κεντρικὴ Ὑπηρεσία) καὶ ἔχει ἐκδοθεῖ γραμμάτιο συστάσεως παρακαταθήκης 637544/31.8.81 γιὰ ἑκατὸν εἴκοσι τρεῖς χιλιάδες ὀκτακόσιες πενήντα δραχμὲς (123.850).

γ) Ἡ ἀποζημίωση αὐτὴ εἶναι ἀπαιτητὴ στοὺς δικαιούχους ποὺ θὰ ἀναγνωρισθοῦν σύμφωνα μὲ τὸ Νόμο.

Ἡ παροῦσα ἀνακοίνωση νὰ δημοσιευθεῖ στὴν Ἐφημερίδα τῆς Κυβερνήσεως.

Ἀθῆναι, 1 Σεπτεμβρίου 1981

Μὲ ἐντολὴ Ὑπουργοῦ

Ὁ Γενικὸς Ἐπιθεωρητὴς κ.ά.α.

ΓΡΗΓ. ΚΩΝΣΤΑΝΤΙΝΟΠΟΥΛΟΣ

Ἀριθ. 2776 (12)

Περὶ εἰδοποιήσεως γενομένης συμπληρωματικῆς παρακαταθέσεως ποσοῦ δρχ. 1.699.144, λόγῳ ἀπαλλοτριώσεως οἰκοπέδων στὴ θέση «Ξηρόκαμπος» Ἑρμουπόλεως Σύρου, γιὰ τὴν ἀνέγερση τοῦ Διδακτηρίου Γυμνασίου—Λυκείου Θηλέων Σύρου.

Ο ΠΡΟΕΔΡΟΣ ΤΟΥ ΝΟΜΑΡΧΙΑΚΟΥ ΤΑΜΕΙΟΥ ΚΥΚΛΑΔΩΝ

Ὁ Πρόεδρος τοῦ Νομαρχιακοῦ Ταμείου Κυκλάδων, ἀνακοινώνει, στοὺς ἐνδιαφερομένους δικαιούχους τῶν ἀπαλλοτριωθέντων οἰκοπέδων, μὲ τὴν ὑπ' ἀριθ. Π.47/39/22.1.1979 (ΦΕΚ 97 Δ΄) ἀπόφαση τῶν Ὑπουργῶν Ἐθνικῆς Παιδείας καὶ Θρησκευμάτων καὶ Οἰκονομικῶν, στὴ θέση «Ξηρόκαμπος» Ἑρμουπόλεως Σύρου, γιὰ τὴν ἀνέγερση διδακτηρίου τοῦ Γυμνασίου—Λυκείου Θηλέων Σύρου, ὅτι ἡ καθορισθεῖσα μὲ τὴν ὑπ' ἀριθ. 58/1980 ἀπόφαση τοῦ Ἐφετείου Αἰγαίου συμπληρωματικὴ ἀποζημίωση δρχ. 1.699.144, κατατέθηκε στὸ Δημόσιο Ταμεῖο Σύρου—Ταμεῖο Παρακαταθηκῶν καὶ Δανείων καὶ ἐκδόθηκε τὸ ὑπ' ἀριθ. 6935/31.8.1981 χρηματικὸ Γραμμάτιο αὐτοῦ.

Ἡ ἀπόφαση αὐτὴ νὰ δημοσιευθεῖ στὴν Ἐφημερίδα τῆς Κυβερνήσεως.

Ἑρμούπολις, 28 Αὐγούστου 1981

Ὁ Νομαρχῶν Διευθυντὴς

ΙΩΑΝ. ΚΥΖΙΡΙΔΗΣ

ΠΟΛΕΟΔΟΜΙΑ

ΔΙΑΤΑΓΜΑΤΑ

(13)

Περὶ ἀναστολῆς τῶν οἰκοδομικῶν ἐργασιῶν εἰς τὴν ἐντὸς τοῦ ἐγκεκριμένου ρυμοτομικοῦ σχεδίου περιοχὴν Χανιώτη (Χαλκιδικῆς).

Ο ΠΡΟΕΔΡΟΣ ΤΗΣ ΕΛΛΗΝΙΚΗΣ ΔΗΜΟΚΡΑΤΙΑΣ

Ἔχοντες ὑπ' ὄψει:

1. Τὰς διατάξεις τοῦ ἀπὸ 17 Ἰουλίου 1923 Ν. Δ/τος «περὶ σχεδίων πόλεων κλπ.», ὡς μεταγενεστέρως ἐτροποποιήθηκαν καὶ συνεπληρώθηκαν καὶ εἰδικώτερον τοῦ ἄρθρου 8 αὐτοῦ.
2. Τὰς διατάξεις τοῦ Ν. 1032/1980 «περὶ συστάσεως Ὑπουργείου Χωροταξίας, Οἰκισμοῦ καὶ Περιβάλλοντος» (ΦΕΚ 57/Α΄) καὶ εἰδικώτερον τῶν ἄρθρων 2, 3 καὶ 7 αὐτοῦ.
3. Τὴν ὑπ' ἀριθ. 3/1981 πρᾶξιν τοῦ Κοινοτικοῦ Συμβουλίου Χανιώτη.
4. Τὴν ὑπ' ἀριθ. 411/1981 γνωμοδότησιν τοῦ Συμβουλίου Δημοσίων Ἔργων (Τμῆμα Οἰκισμοῦ).
5. Τὴν ὑπ' ἀριθ. 1097/1981 γνωμοδότησιν τοῦ Συμβουλίου τῆς Ἐπικρατείας, προτάσει τοῦ Ὑπουργοῦ Χωροταξίας, Οἰκισμοῦ καὶ Περιβάλλοντος, ἀποφασίζομεν:

Ἄρθρον Μόνον.

Ἀπαγορεύεται ἐπὶ ἓξ (6) μῆνας αἱ οἰκοδομικαὶ ἐργασίαι καὶ χορήγησις οἰκοδομικῶν ἀδειῶν εἰς τμῆμα τοῦ ὑπ' ἀριθ. 12 οἰκοδομικοῦ τετραγώνου τοῦ ἐγκεκριμένου ρυμοτομικοῦ σχεδίου Χανιώτη (Χαλκιδικῆς), ὡς τοῦτο ἐμφαίνεται περικλειόμενον διὰ κυανῆς γραμμῆς εἰς τὸ ὑπὸ τοῦ Ἀναπληρωτοῦ Γενικοῦ Διευθυντοῦ Οἰκισμοῦ θεωρημένον διὰ τῆς ὑπ' ἀριθ. Γ. 41915/1981 πράξεως αὐτοῦ σχετικὸν πρωτότυπον διάγραμμα ὑπὸ κλίμακα 1 : 500, τοῦ ὁποίου συνοπτικὸν ἀντίτυπον δημοσιεύεται μετὰ τοῦ παρόντος.

Εἰς τὸν Ὑπουργὸν Χωροταξίας, Οἰκισμοῦ καὶ Περιβάλλοντος ἀναθέτομεν τὴν δημοσίευσιν καὶ ἐκτέλεσιν τοῦ παρόντος Διατάγματος.


Ἐν Ἀθήναις τῇ 1 Σεπτεμβρίου 1981

Ο ΠΡΟΕΔΡΟΣ ΤΗΣ ΔΗΜΟΚΡΑΤΙΑΣ

ΚΩΝΣΤΑΝΤΙΝΟΣ Γ. ΚΑΡΑΜΑΝΛΗΣ

Ο ΥΠΟΥΡΓΟΣ ΧΩΡΟΤΑΞΙΑΣ, ΟΙΚΙΣΜΟΥ ΚΑΙ ΠΕΡΙΒΑΛΛΟΝΤΟΣ

ΓΕΩΡΓΙΟΣ ΠΛΥΤΑΣ

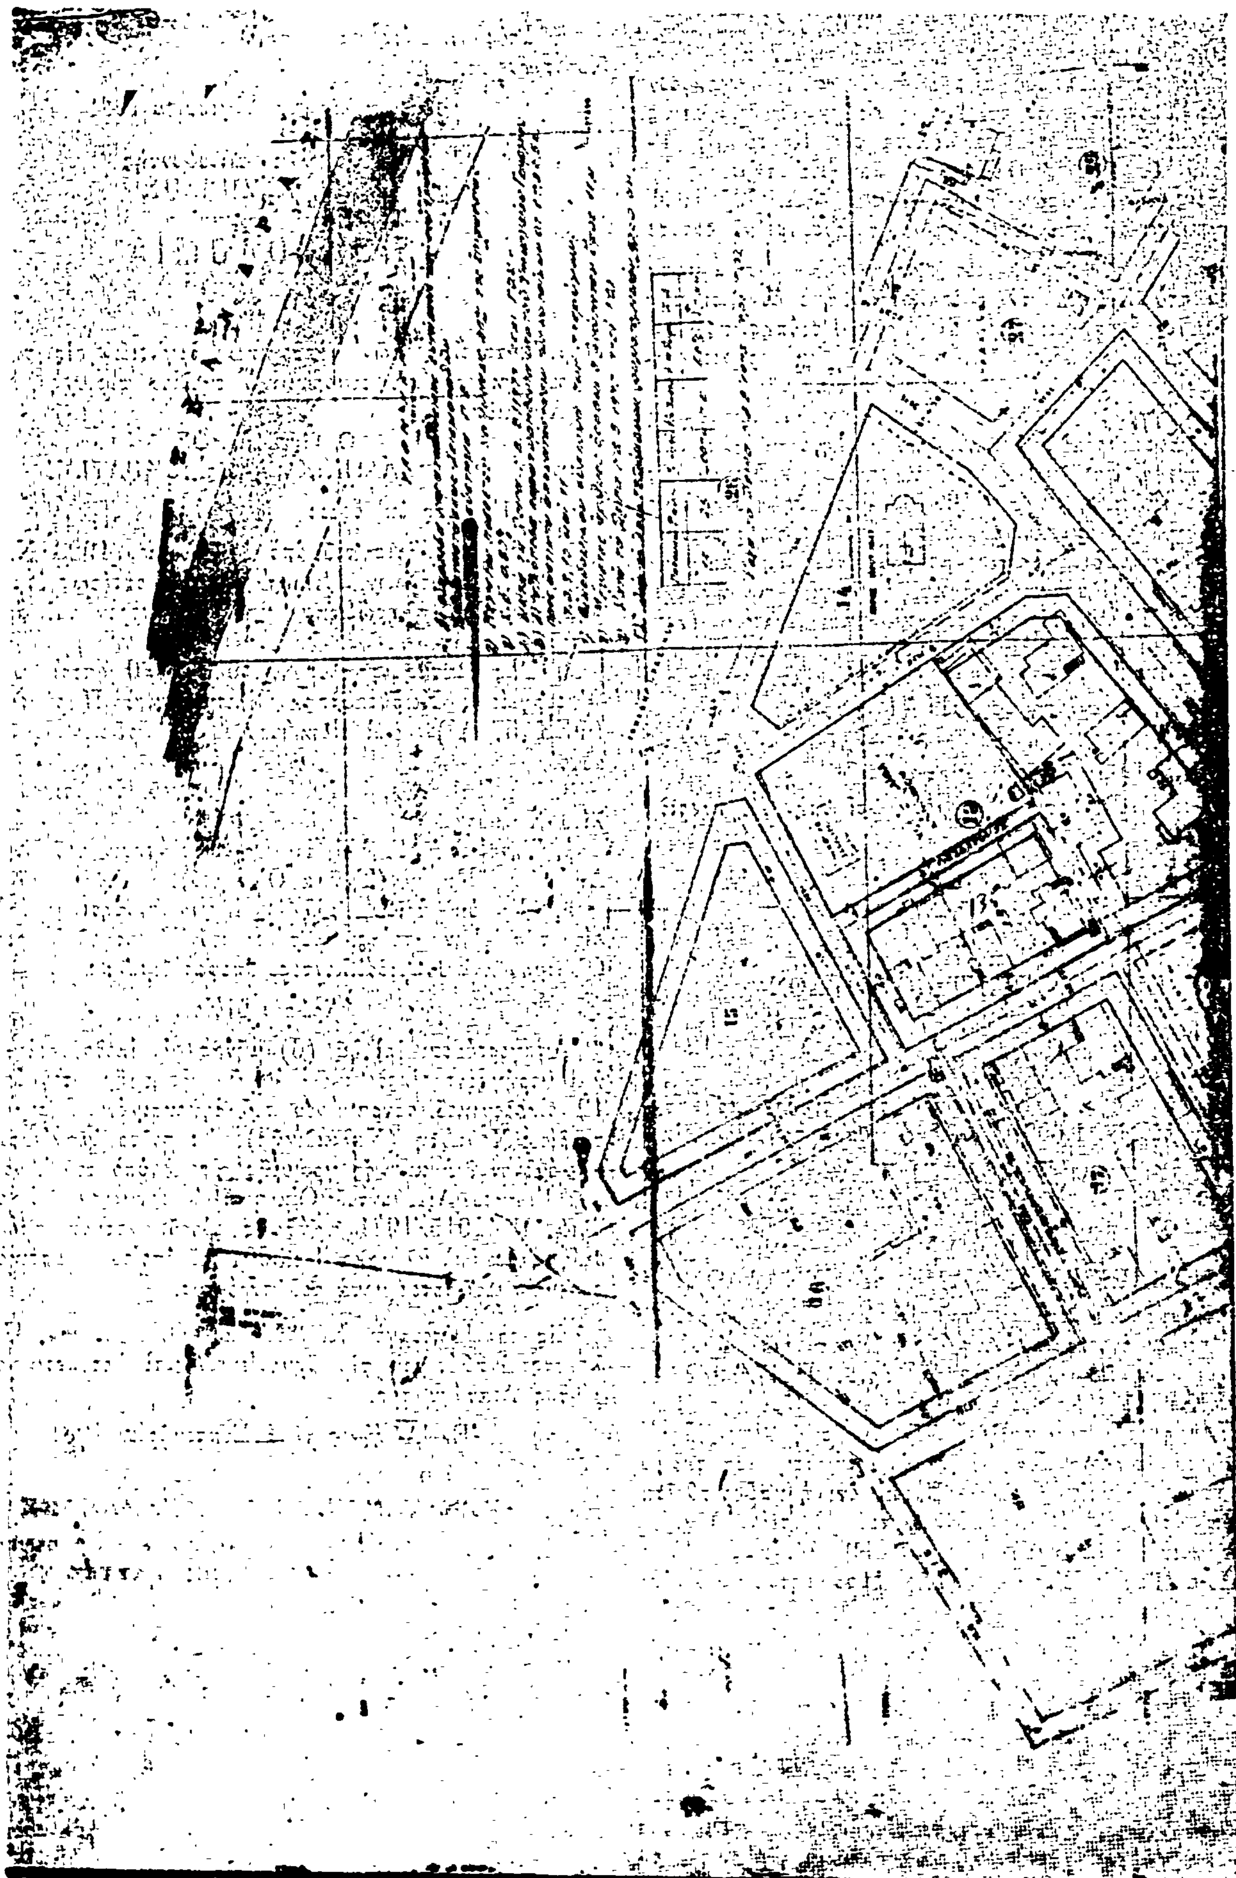

ΑΝΑΚΟΙΝΩΣΕΙΣ

(14)

Περὶ παρακαταθέσεως ἀποζημιώσεως διὰ τὴν ρυμοτόμησιν τμήματος οἰκοπέδου, ἐν Ἀθήναις.

Διὰ τῆς ὑπ' ἀριθ. 1396/1976 ἀποφάσεως τοῦ Μονομελοῦς Πρωτοδικείου Θεσσαλονίκης καθωρίσθη ἡ ἀποζημίωσις διὰ τήν, κατόπιν τῆς ὑπ' ἀριθ. 791/1937 Πράξεως τακτοποιήσεως τοῦ Πολεοδομικοῦ Γραφείου Θεσσαλονίκης, κυρωθείσης διὰ τῆς ὑπ' ἀριθ. 19450/1938 ἀποφάσεως τοῦ Ὑπουργείου Συγκοινωνιῶν, ρυμοτόμησιν τμήματος οἰκοπέδου ὑπὸ στοιχεῖα α) 114-115-116-114 ἐρυθρᾶ, ἐμβαδοῦ δέκα πέντε καὶ πεντήκοντα ἑκατοστῶν (15.50) τετρ. μέτρων καὶ διὰ τὸ ἥμισυ (1/2) τούτων, ἤτοι ἑπτὰ καὶ ἑβδομήκοντα πέντε ἑκατοστῶν (7,75) τετρ. μέτρων καὶ β) 115-116-117-118-115 ἐρυθρᾶ, ἐμβαδοῦ ἑκατὸν πεντήκοντα ἑπτὰ καὶ πεντήκοντα ἑκατοστῶν (157,50) τετρ. μέτρων, ἀμφοτέρων τῶν τμημάτων φερομένων ἐν τῇ ἄνω Πράξει ἐπ' ὀνόματι Ἐθνικῆς Τραπέζης τῆς Ἑλλάδος, ὡς διαχειριστρίας τῆς ἀνταλλαξίμου περιουσίας (Ἑλληνικοῦ Δημοσίου). Ἡ καθορισθεῖσα ἀποζημίωσις ἐκ δραχμῶν ἐννεακοσίων ἐνενήκοντα μιᾶς χιλιάδων πεντακοσίων (991.500) κατετέθη εἰς τὸ ἐν Θεσσαλονίκῃ ὑποκατάστημα τοῦ Ταμείου Παρακαταθηκῶν καὶ Δανείων ὑπὸ τῆς ὑποχρέου ἐν Παραδείσῳ Ἀμαρουσίου (Λεωφ. Κηφισίας ἀρ. 32) ἑδρευούσης Ἀνωνύμου Ἑταιρείας ὑπὸ τὴν ἐπωνυμίαν «ΑΛΛΑΤΙΝΗ Ἀνώνυμος Βιομηχανικὴ καὶ Ἐμπορικὴ Ἑταιρεία Εἰδῶν Διατροφῆς, Ἀντιπροσωπειῶν, Τεχνικῶν, Τουριστικῶν καὶ Ναυτιλιακῶν Ἐπιχειρήσεων», ἐκδοθέντος τοῦ ὑπ' ἀριθ. 290813/30.7.81 γραμματίου συστάσεως παρακαταθήκης, ὅπερ κατετέθη παρὰ τῇ Συμβολαιογράφῳ Θεσσαλονίκης Μιλένα Ἀθ. Βασιλοπούλου, ὁδὸς Ἴωνος Δραγούμη ἀρ. 4, διὰ τῆς ὑπ' ἀριθ. 99199/11.8.1981 πράξεώς της καὶ εἶναι ἀποδοτέα εἰς τοὺς κατὰ νόμον ἀναγνωρισθησομένους δικαιούχους (ἀριθ. δηλώσεως ΦΜΑ Ἐφορίας Κεφαλαίου Θεσσαλονίκης 12.925/1981).

Ἐν Ἀθήναις τῇ 8 Σεπτεμβρίου 1981

Ὁ Πληρεξούσιος Δικηγόρος (αδτ. 3255/81)
ΔΙΟΝΥΣΙΟΣ Ι. ΒΑΡΒΕΡΗΣ

(Ἀρ. τριπλ. Δημοσ. Ταμ. Δικ. εἴσπρ. 29331/81 τῆς 10.9.81)

(15)

Περὶ παρακαταθέσεως ἀποζημιώσεως διὰ τὴν ρυμοτόμησιν τμήματος οἰκοπέδου, ἐν Ἀθήναις.

Διὰ τῆς ὑπ' ἀριθμ. 1.396/1976 ἀποφάσεως τοῦ Μονομελοῦς Πρωτοδικείου Θεσσαλονίκης καθωρίσθη ἡ ἀποζημίωσις διὰ τήν, κατόπιν τῆς ὑπ' ἀριθμ. 791/1937 Πράξεως τακτοποιήσεως τοῦ Πολεοδομικοῦ Γραφείου Θεσσαλονίκης, κυρωθείσης διὰ τῆς ὑπ' ἀριθμ. 19.450/1938 ἀποφάσεως τοῦ Ὑπουργείου Συγκοινωνιῶν, ρυμοτόμησιν τμήματος οἰκοπέδου ὑπὸ στοιχεῖα 38-43-116-114-38 ἐρυθρᾶ, ἐμβαδοῦ ἑβδομήκοντα πέντε καὶ πεντήκοντα ἑκατοστῶν (75,50) τετρ. μέτρων καὶ διὰ τὸ ἥμισυ (1/2) τούτου, ἤτοι τριάκοντα ἑπτὰ καὶ ἑβδομήκοντα πέντε ἑκατοστῶν (37,75) τετρ. μέτρων, φερομένου ἐν τῇ ἄνω Πράξει ἐπ' ὀνόματι Ματθίλδης Λύκοβνικ, μετὰ τὴν καταβολὴν δραχμῶν ἑβδομήκοντα πέντε χιλιάδων πεντακοσίων (75.500) δυνάμει τοῦ ὑπ' ἀριθ. 10.028/31.3.1978 συμβολαίου Συμβ/φου Θεσσαλονίκης Δ. Χρυσοστόμου καὶ δραχμῶν τριάκοντα ἑπτὰ χιλιάδων ἑπτακοσίων πεντήκοντα (37.750) δυνάμει τοῦ ὑπ' ἀριθμ. 11.745/16.9.1980 συμβολαίου τοῦ αὐτοῦ Συμβ/φου εἰς κληρονόμους Ματθίλδης Λύκοβνικ. Ἡ καθορισθεῖσα ἀποζημίωσις ἐκ δραχμῶν ἑκατὸν δέκα τριῶν χιλιάδων διακοσίων πεντήκοντα (113.250) κατετέθη εἰς τὸ ἐν Θεσσαλονίκῃ Ὑποκατάστημα τοῦ Ταμείου Παρακαταθηκῶν καὶ Δανείων ὑπὸ τῆς ὑποχρέου ἐν Παραδείσῳ Ἀμαρουσίου (Λεωφ. Κηφισίας ἀρ. 32) ἑδρευούσης Ἀνωνύμου Ἑταιρείας ὑπὸ τὴν ἐπωνυμίαν «ΑΛΛΑΤΙΝΗ Ἀνώνυμος Βιομηχανικὴ καὶ Ἐμπορικὴ Ἑταιρεία Εἰδῶν Διατροφῆς, Ἀντιπροσωπειῶν, Τεχνικῶν, Τουριστικῶν καὶ Ναυτιλιακῶν Ἐπιχειρήσεων», ἐκδοθέντος τοῦ ὑπ' ἀριθμ. 290814/30.7.1981 γραμματίου συστάσεως παρακαταθήκης, ὅπερ κατετέθη παρὰ τῇ Συμβολαιογράφῳ Θεσσαλονίκης Μιλένα Ἀθ. Βασιλοπούλου, ὁδὸς Ἴωνος Δραγούμη ἀριθ. 4, διὰ τῆς ὑπ' ἀριθ. 99.198/11.8.1981 πράξεώς της καὶ εἶναι ἀποδοτέα εἰς τοὺς κατὰ νόμον ἀναγνωρισθησομένους δικαιούχους (ἀριθμ. δηλώσεως ΦΜΑ Ἐφορίας Κεφαλαίου Θεσσαλονίκης 12.926/1981).

Ἐν Ἀθήναις τῇ 8 Σεπτεμβρίου 1981

Ὁ Πληρεξούσιος Δικηγόρος (αδτ. 3255/81)
ΔΙΟΝΥΣΙΟΣ Ι. ΒΑΡΒΕΡΗΣ

(Ἀρ. τριπλ. Δημοσ. Ταμ. Δικ. Εἴσπρ. Ἀθ. 29144/81 τῆς 9.9.81).

ΑΠΟ ΤΟ ΕΘΝΙΚΟ ΤΥΠΟΓΡΑΦΕΙΟ